

Alefato A) al Repu. 14309/9874


Completato da:
SOLMI Stefano
Iscritto all'albo:
Geometri
Prov. Modena
n. 2951

Identificativi Catastali:
Fazione:
Foglio:
Particella:
Subalterno:


Dichiarazione protocollo n. MO0087035 del 11/11/2019
Comune di Modena
civ.

Agenzia delle Entrate
CATASTO FABBRICATI
Ufficio provinciale di
Modena


Scalatura
Scala 1: 200

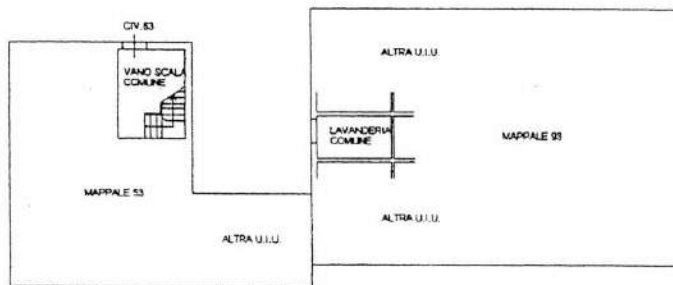

PIANO TERRA - H 2,80

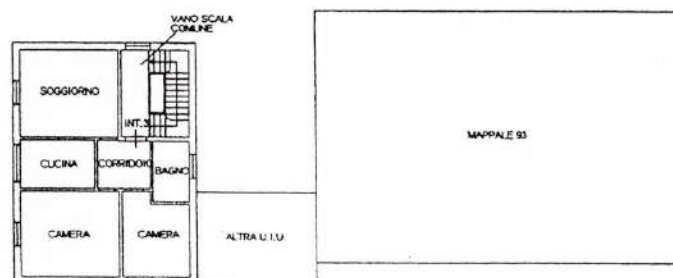

PIANO SECONDO - H 2,80

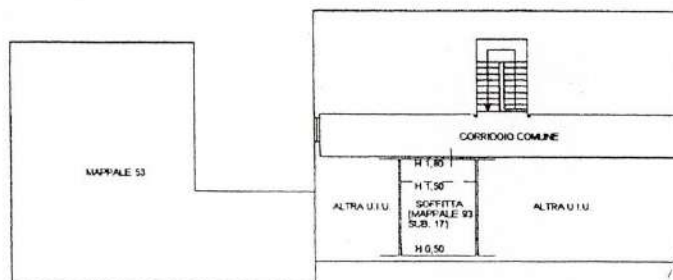

PIANO QUARTO

Ultima planimetria in atti

Data: 13/11/2019 - n. T17779 - Richiedente:

Totale schede: 1 - Formato di acquisizione: A3(297x420) - Formato stampa richiesto: A4(210x297)

